


Källarplan

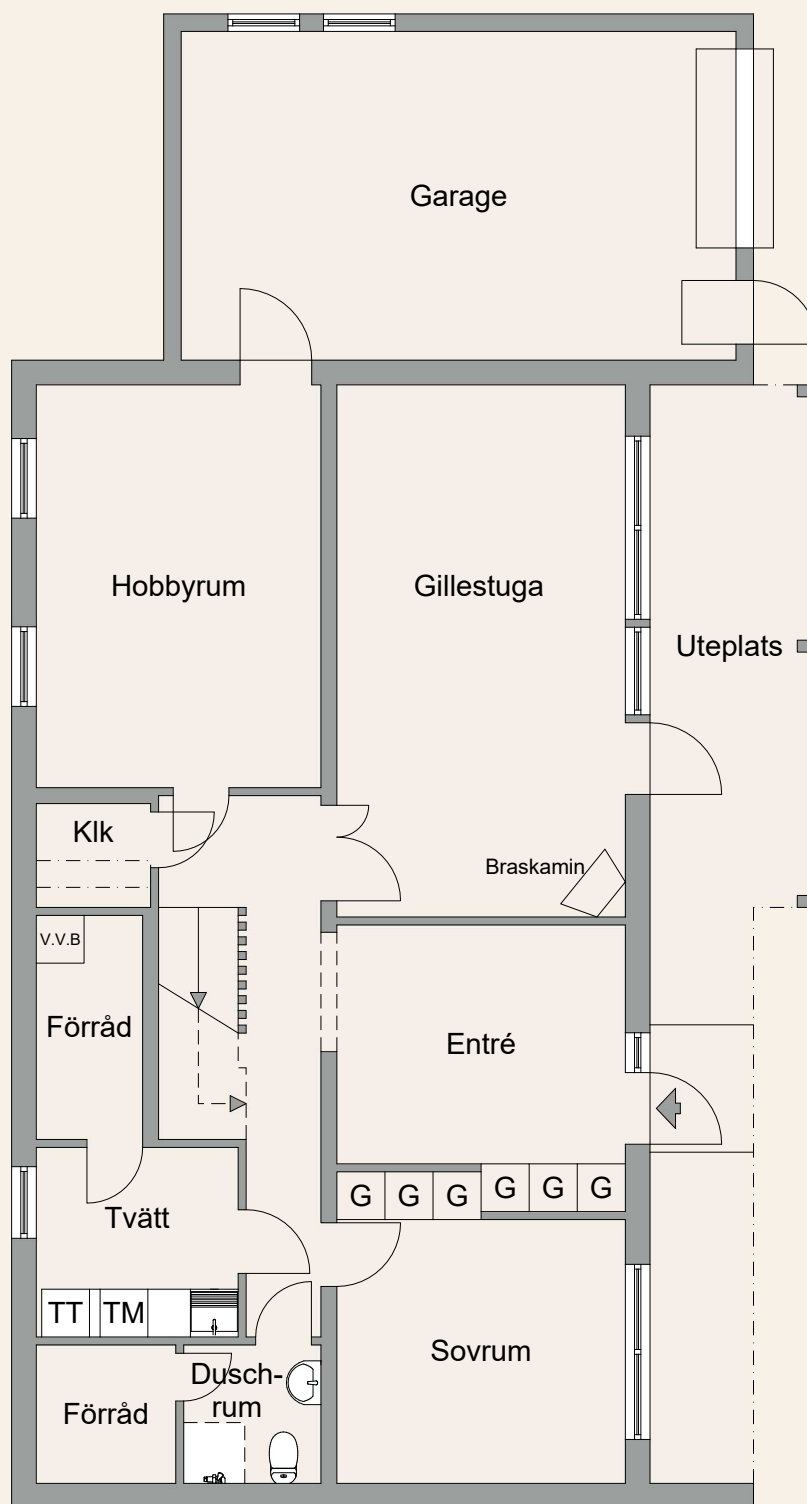

Viss avvikelse kan förekomma, ritningen är ej skalenlig.