



TAKFÖNSTER: 4 ST VELUX 942x1600 (BxH)

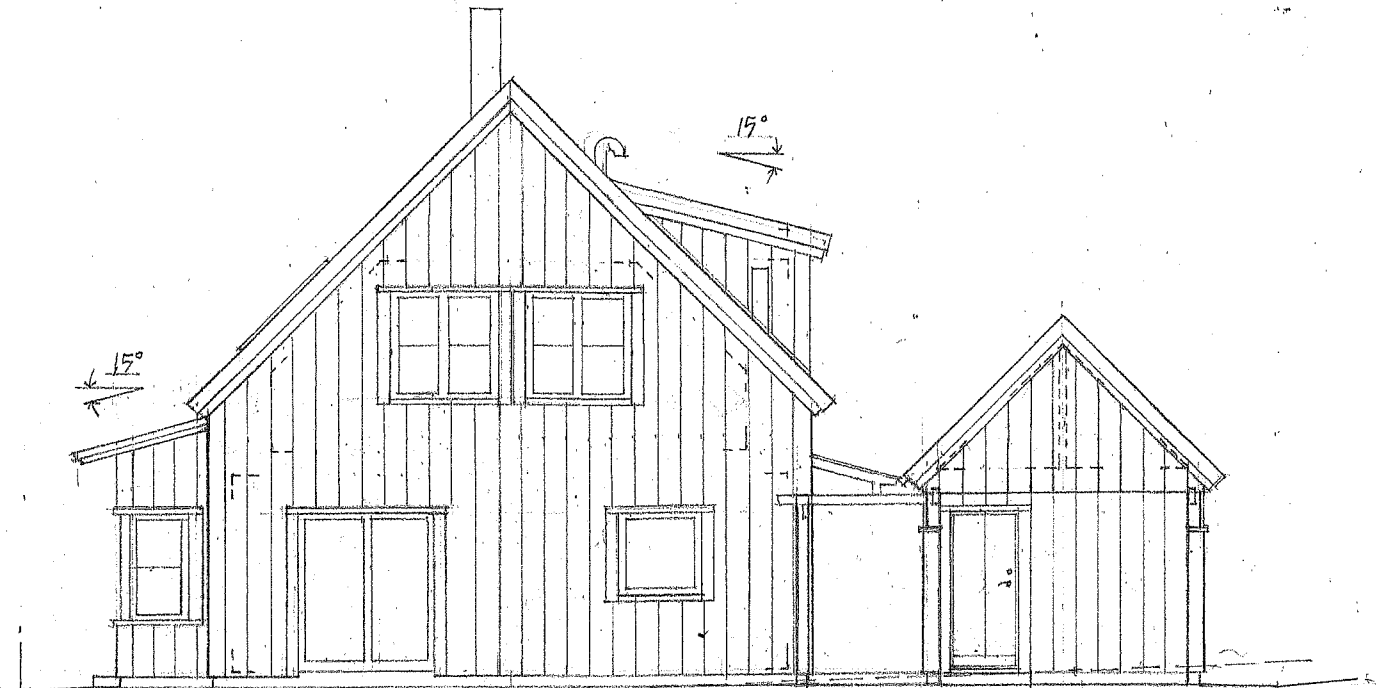

VARDAGSRUM  
FAJAD MOT VÄSTER  
MATRUM  
CARPORT





MATRUM  
FAJAD MOT SÖDER  
KÖK  
PERGOLA  
CARPORT/FÖRRÅD

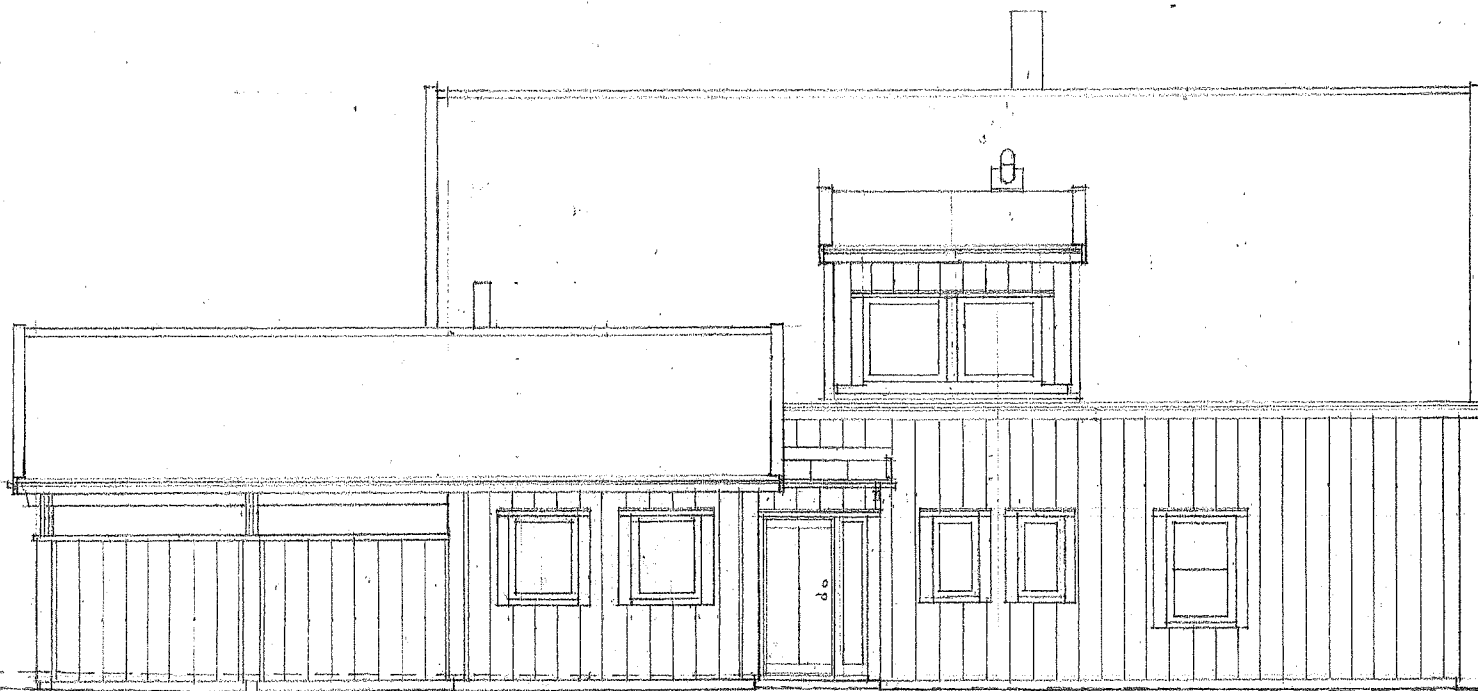

CARPORT  
FAJAD MOT ÖSTER  
FÖRRÅD/VERKSTAD  
ENTRÉ  
RWC  
SOVRUM

STRECKAD LINJE VISAR BEF. MÄRKNIVÅ

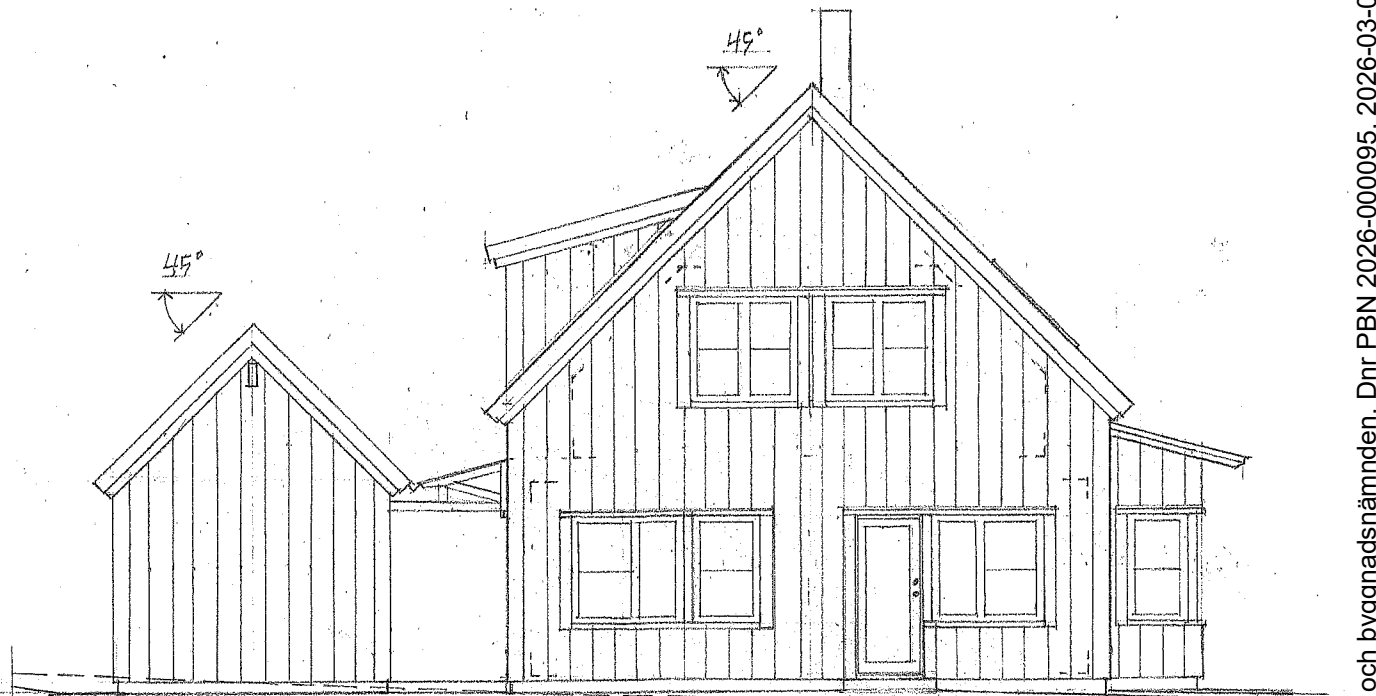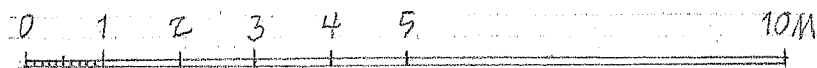

VERKSTAD  
FAJAD MOT NORR  
ENTRÉ  
SOVRUM  
VARDAGSRUM

2026-01-09 BYGGLOVSHANDLING • DRÄLINGE 1:67

REV. 2026-02-27: ALLMÄNT/PO SPITI AB • VATTOLMAVÄGEN 88A • UPPSALA

FAJADER SKALA 1:100

PO SPORRONG ARKITEKT SAR/MSA • TFN. 0730-930982