



PLAN AV ENTRÉPLAN

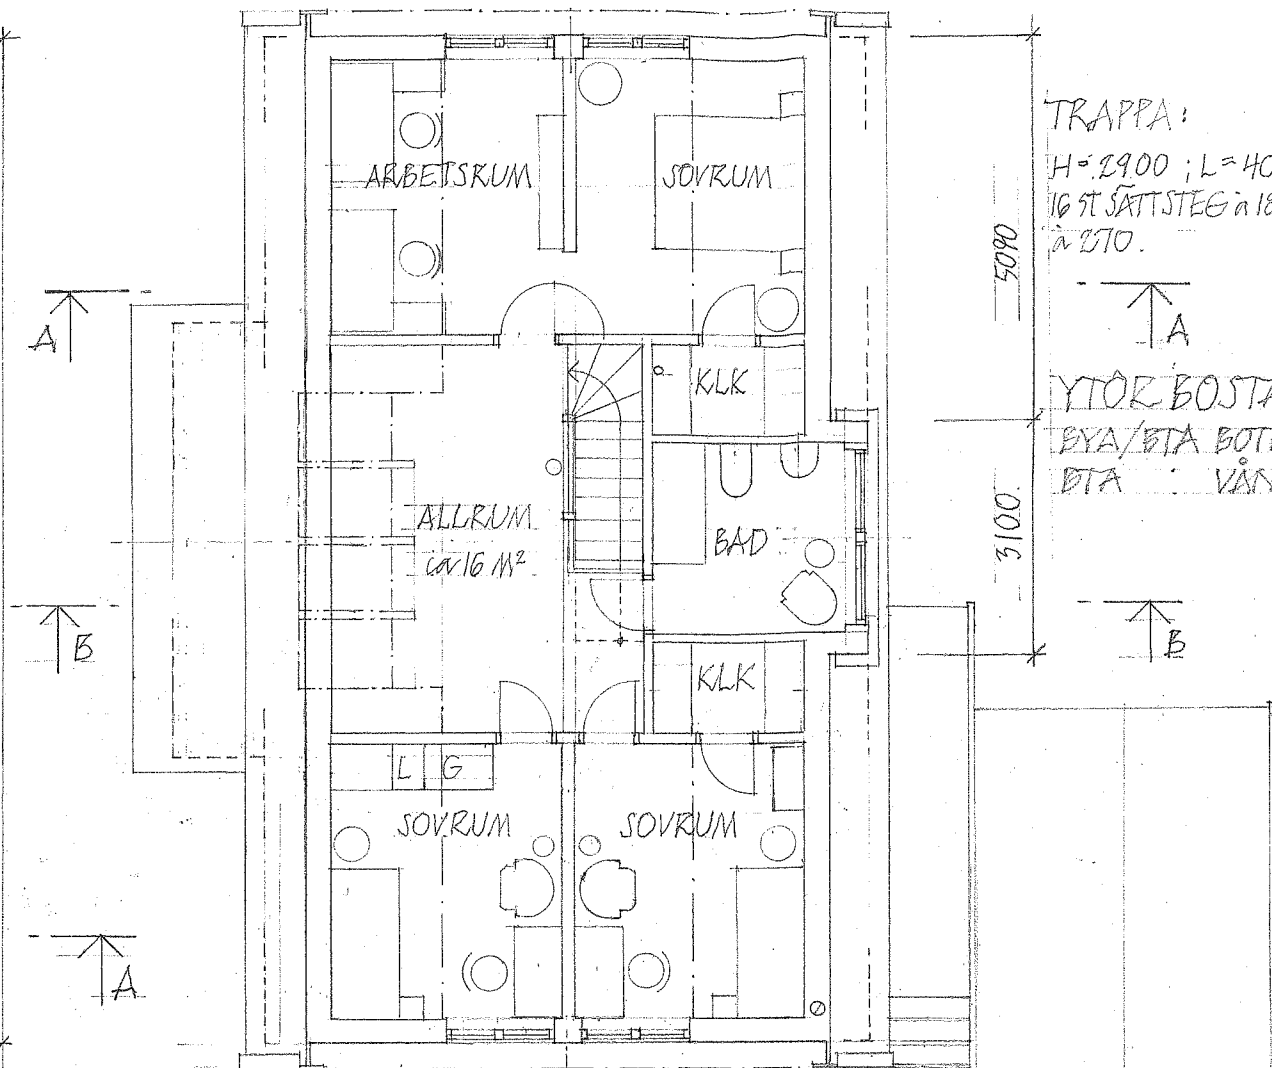

PLAN AV VÅNING 1TR

TRAPPA:
 H=2900 ; L=4050
 16 ST SÄTTSTEG Å 181; 15 ST PLANSTEG
 Å 170.

YTOR BOSTAD
 BYA/ETA BOTTENVÅN: 112.8 M²
 ETA VÅNING 1TR: 76.2 M²

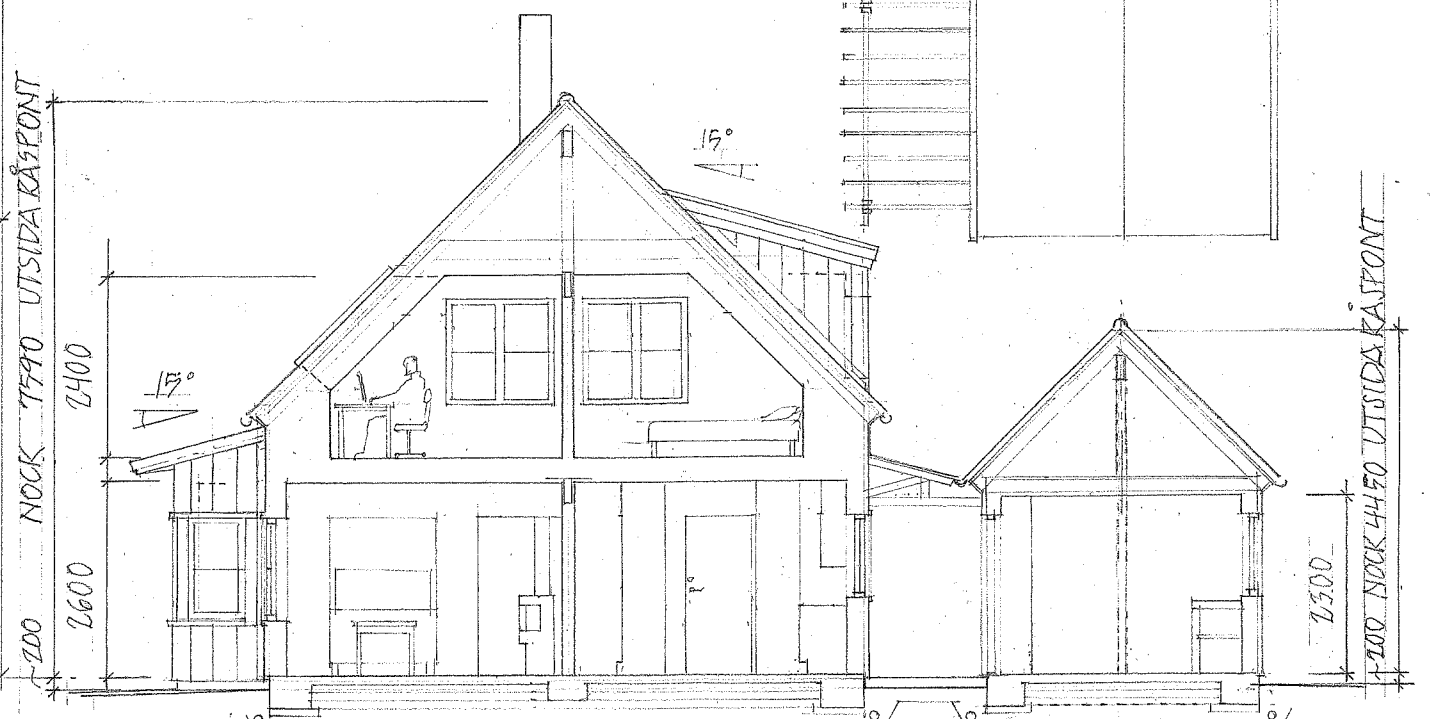

SEKTION, DELAD A, 2026-01-09 BYGGLOVSHANDLING DRÅNINGE 1:67

REV. 2026-02-25: ALLMÄNT/PO
 SPITI AB • VATTHOLMÄVÄGEN 88A • UPPSALA
 PLANER, SEKTION SKALA 1:100
 PO SPORRONG ARKITEKT SAR/MSA • TFN. 0730-530982