


TAKFÖNSTER: 4 ST VELUX 942x1600 (BxH)



VARDAGSRUM
FAJAD MOT VÄSTER

MATRUM

CARPORT

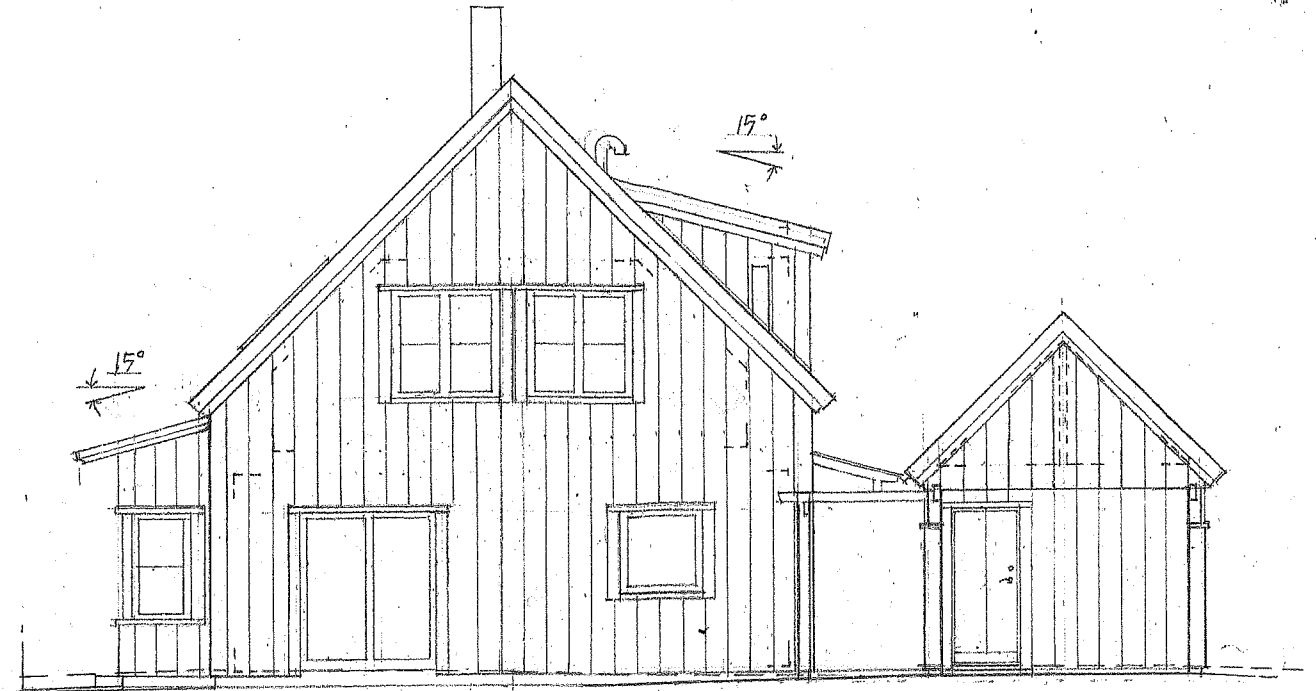


MATRUM
FAJAD MOT SÖDER

KÖK

PERGOLA

CARPORT/FÖRRAD

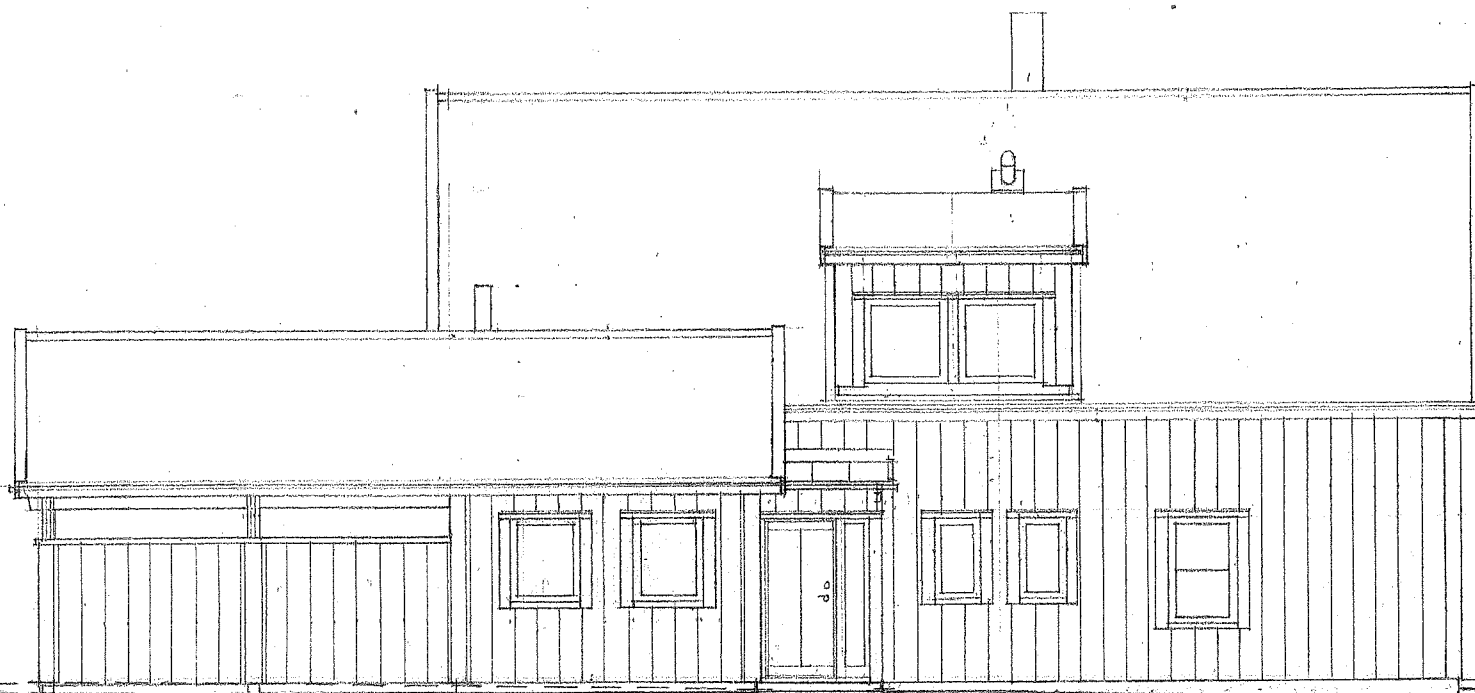

FAJAD MOT ÖSTER

STRECKAD LINJE VISAR BEF. MARKNIVÅ


CARPORT

FÖRRÅD/VERKSTAD

ENTRÉ

RWC

SOVRUM

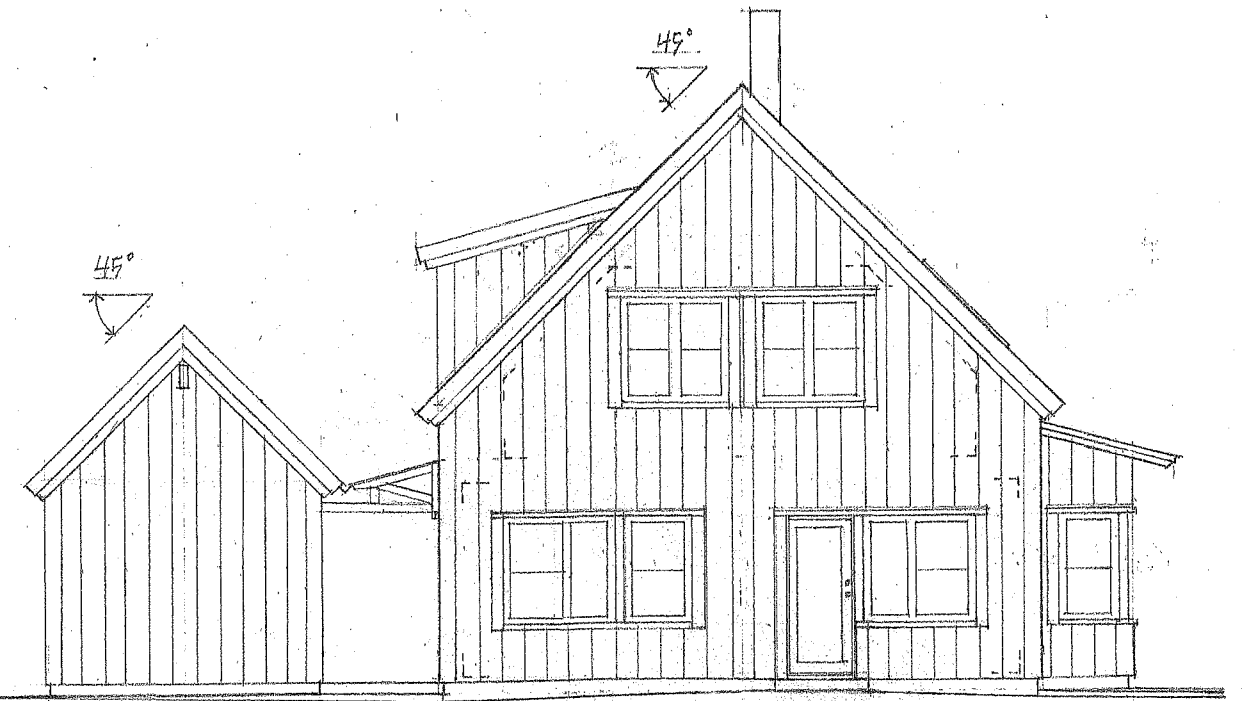


VERKSTAD
FAJAD MOT NORR

ENTRÉ

SOVRUM

VARDAGSRUM

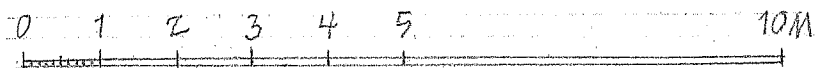

2016-01-05 BYGGLOVSHANDLING • DRÄLINGE 1:66

REV. 2026-02-25; ALLMÄNT/PO

SPITI AB • VATTHOLMAVÄGEN 88A • UPPSALA

FAJADER

SKALA 1:100

PO SPORRONG ARKITEKT SAK/MSA • TFN. 0730-530982