


Entréplan

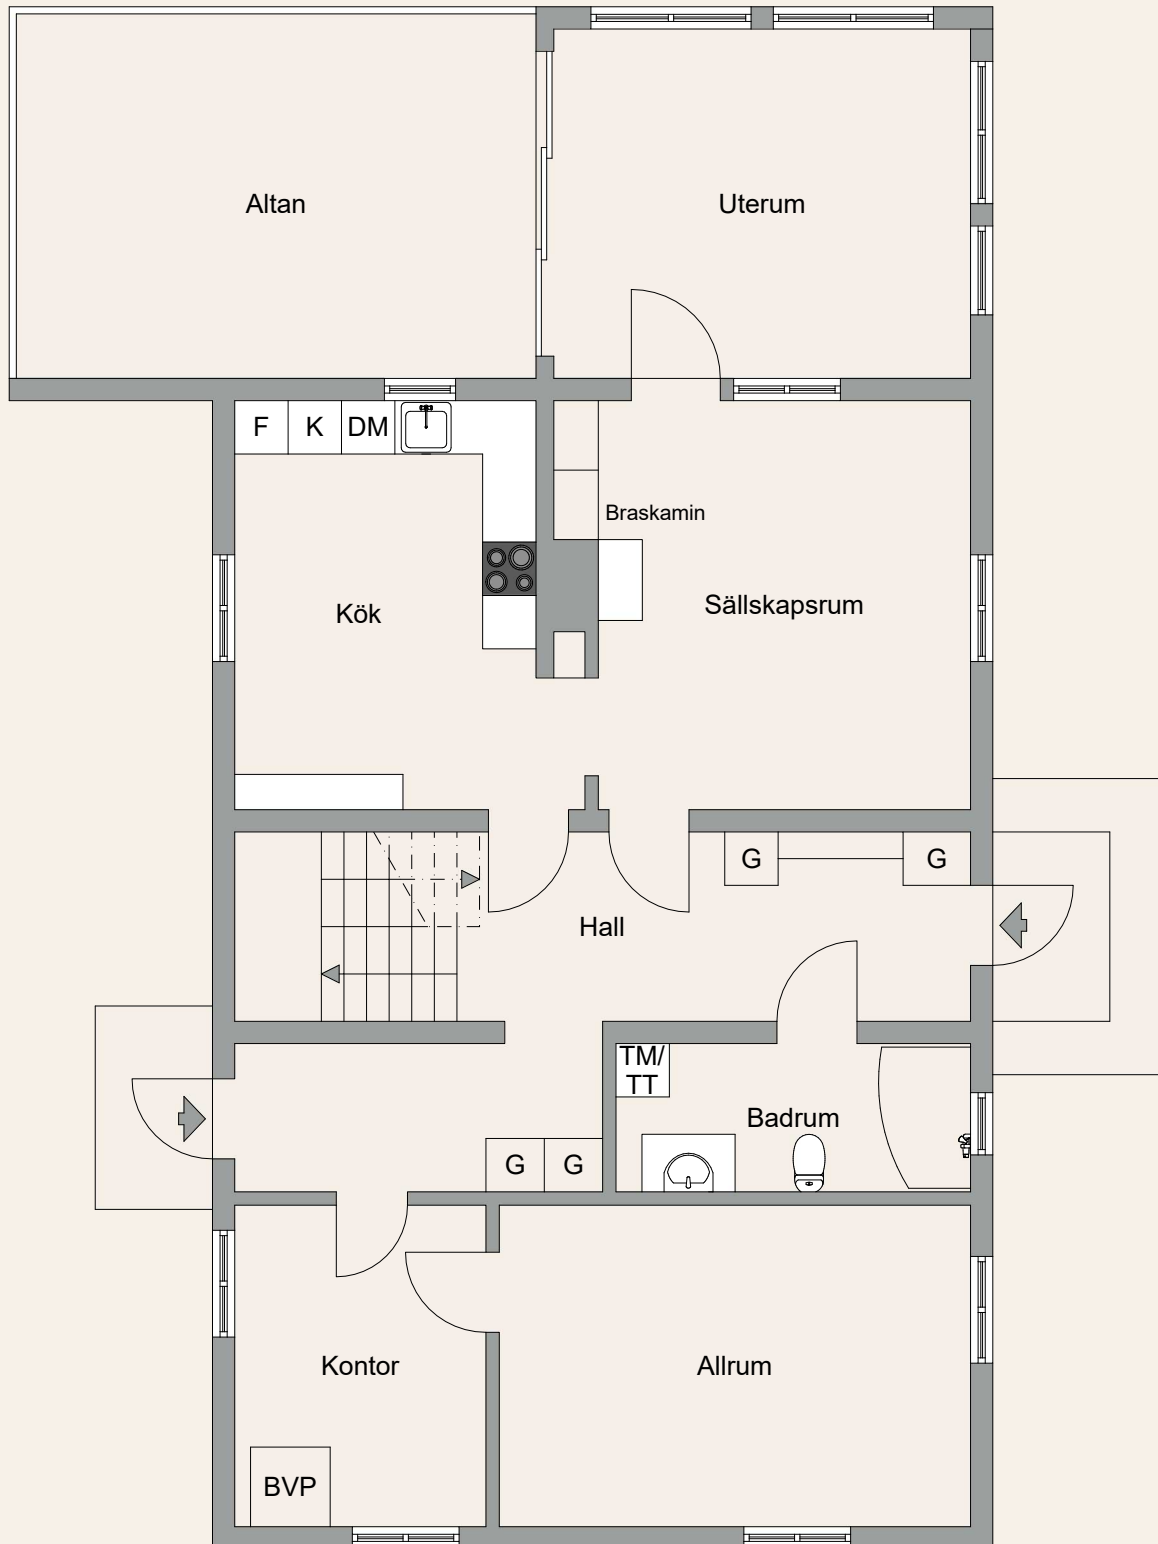

Viss avvikelse kan förekomma, ritningen är ej skalendig.