


6 rum & kök


160 kvm

varav 145 kvm BOA

ENTRÉPLAN

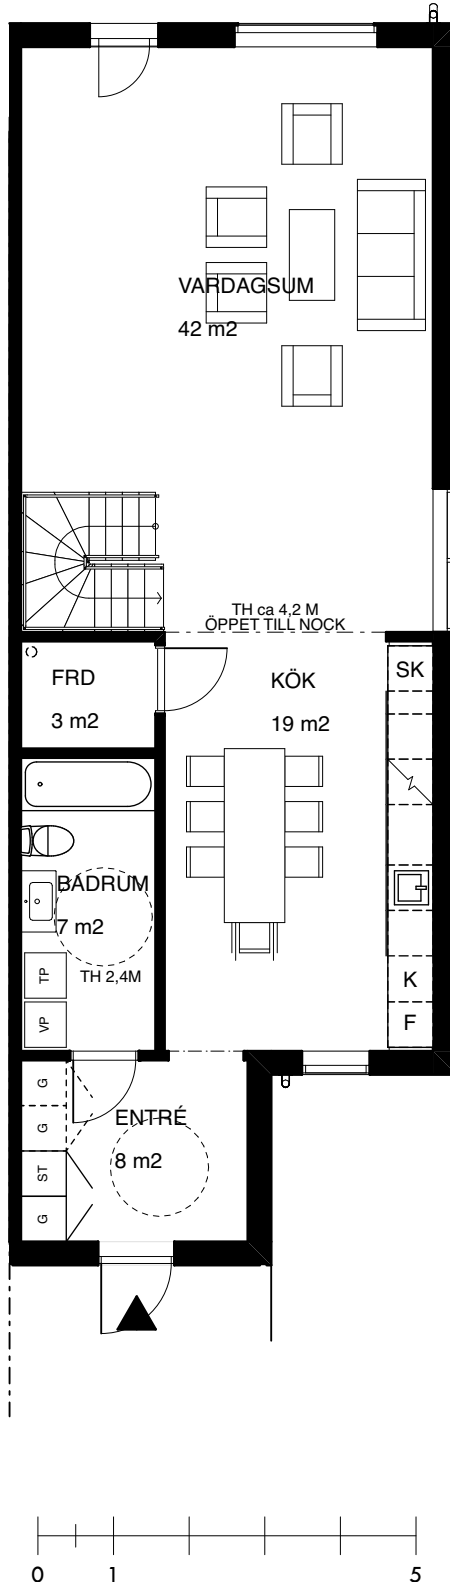


BOSTAD 16

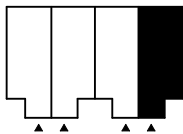


ORIENTERINGSRITING

S	PLATS FÖR SÖPKÄRL
VP	VÄRMEPANNA
K	KYL
F	FRYS
DM	DISKMASKIN
SK	SKAFFERI
TP	TVÄTTPELARE
ST	STÄDSKÅP
G	GARDEROB
G	MÖJLIG GARDEROB
○	VENTILATION
VUK	VATTENUTKASTARE INSPEKTIONSLUCKA PÅ INSIDA VÄGG 900 mm ÖFG

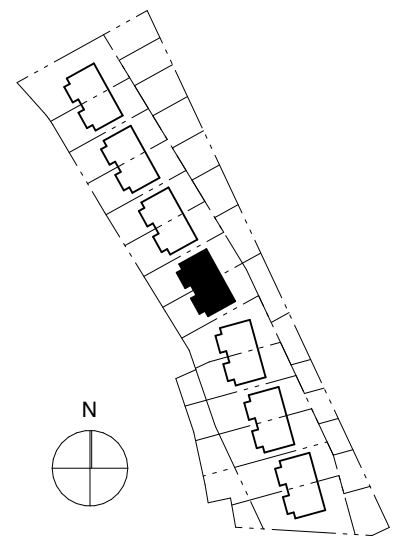

OMRÅDESORIENTERING

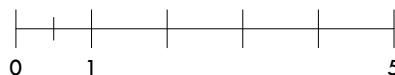

Ytor och placeringar är preliminära och kan komma att ändras under projektets gång utan att detta medför rätt till ersättning, förutsatt att ändringarna inte väsentligt påverkar bostadens funktion eller värde.




6 rum & kök


160 kvm

varav 145 kvm BOA

SUTERRÄNGPLAN


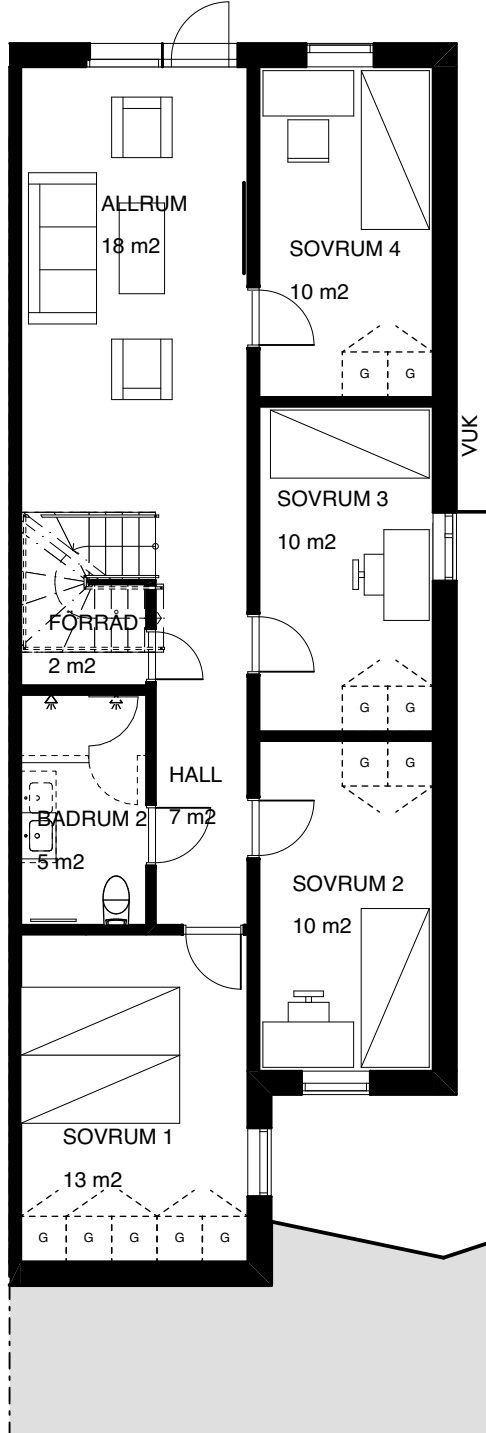


BOSTAD 16

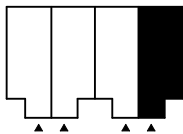

ORIENTERINGSRITING

S	PLATS FÖR SÖPKÄRL
VP	VÄRMEPANNA
K	KYL
F	FRYS
DM	DISKMASKIN
SK	SKAFFERI
TP	TVÄTTPELARE
ST	STÄDSKÅP
G	GARDEROB
G	MÖJLIG GARDEROB
○	VENTILATION
VUK	VATTENUTKASTARE INSPEKTIONSLUCKA PÅ INSIDA VÄGG 900 mm ÖFG

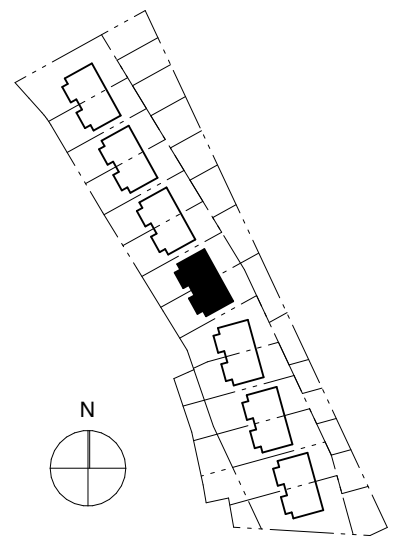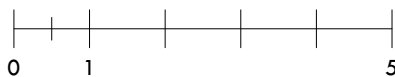

OMRÅDESORIENTERING

Ytor och placeringar är preliminära och kan komma att ändras under projektets gång utan att detta medför rätt till ersättning, förutsatt att ändringarna inte väsentligt påverkar bostadens funktion eller värde.




6 rum & kök


160 kvm

varav 145 kvm BOA

SEKTION


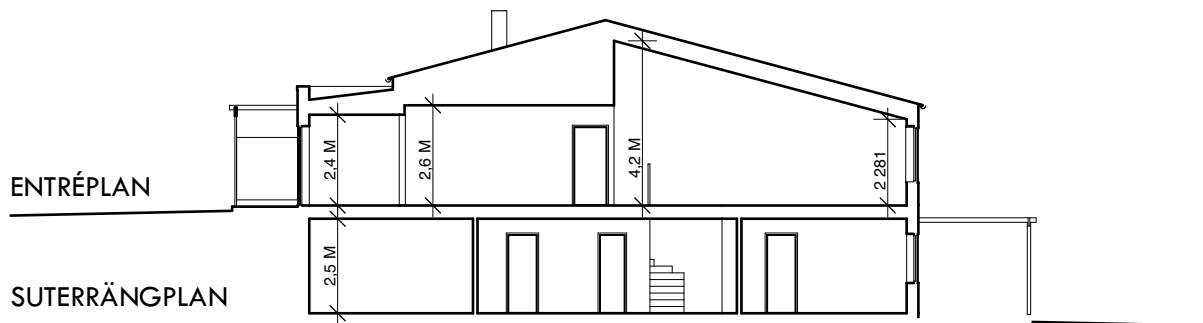


BOSTAD 16

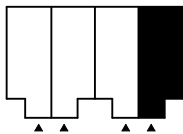

ORIENTERINGSRITING

S	PLATS FÖR SOPKÄRL
VP	VÄRMEPANNA
K	KYL
F	FRYS
DM	DISKMASKIN
SK	SKAFFERI
TP	TVÄTTPELARE
ST	STÄDSKÅP
G	GARDEROB
G	MÖJLIG GARDEROB
○	VENTILATION
VUK	VATTENUTKASTARE
	<small>INSPEKTIONSLUCKA PÅ INSIDA VÄGG 900 mm ÖFG</small>

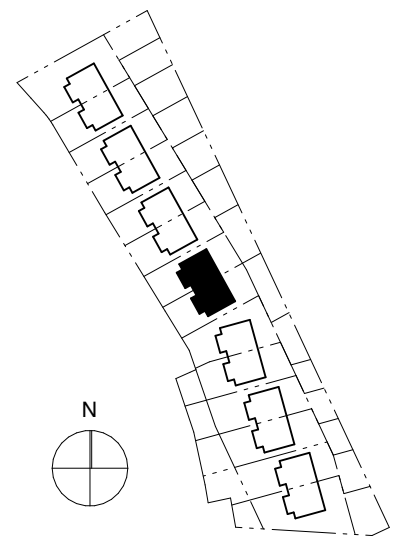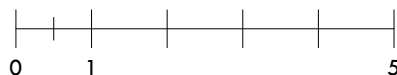

OMRÅDESORIENTERING

Ytor och placeringar är preliminära och kan komma att ändras under projektets gång utan att detta medför rätt till ersättning, förutsatt att ändringarna inte väsentligt påverkar bostadens funktion eller värde.

