


Lgh i garagebyggnad

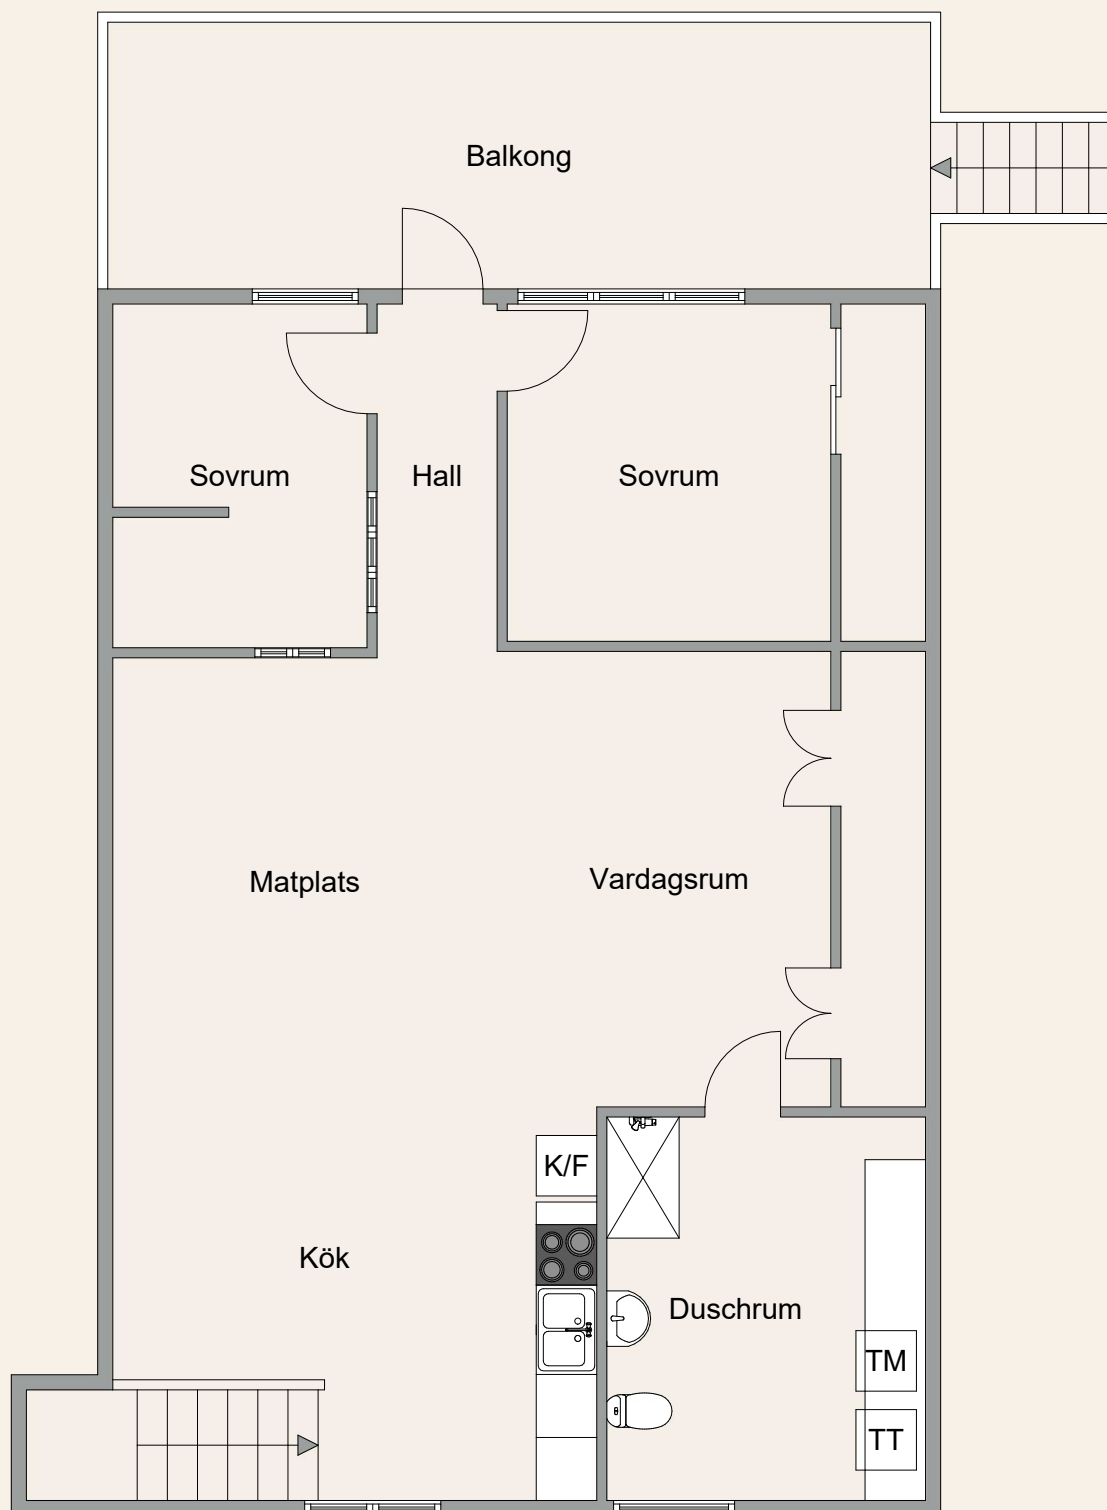

Viss avvikelse kan förekomma, ritningen är ej skalenlig.