


Garagebyggnad

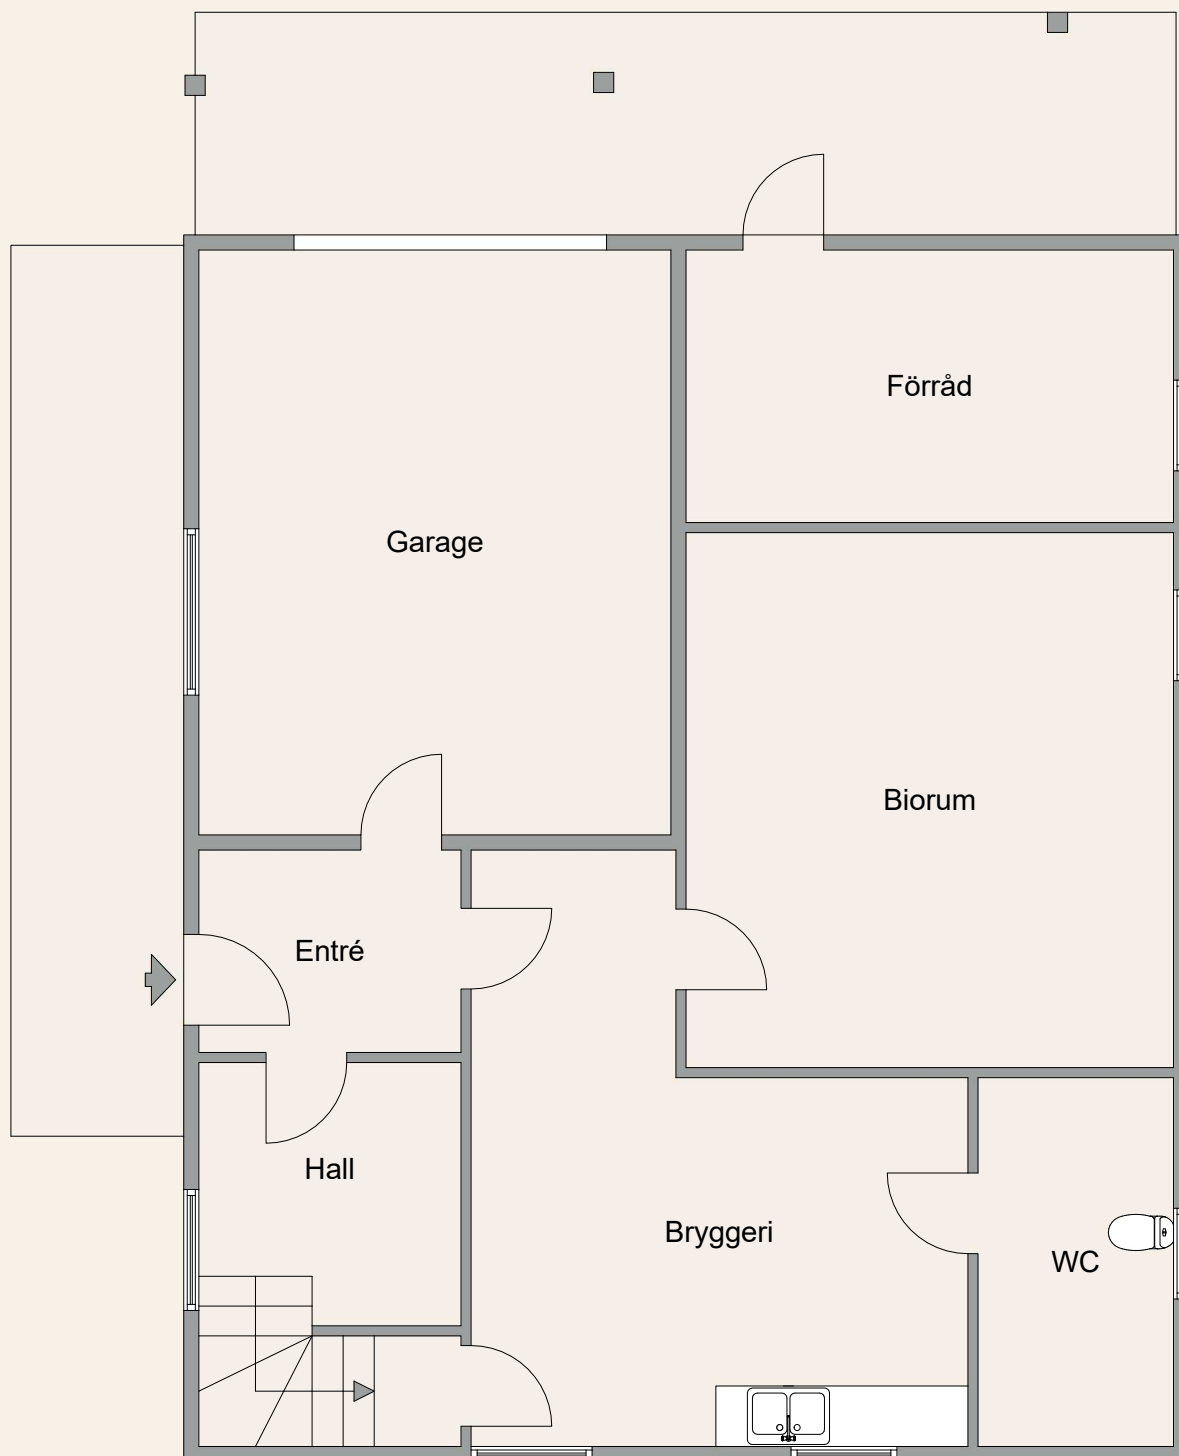

Viss avvikelse kan förekomma, ritningen är ej skalenlig.