Beslutshandling. PBN 2026-000095. Elektronisk stämpel. 2026-04-07.

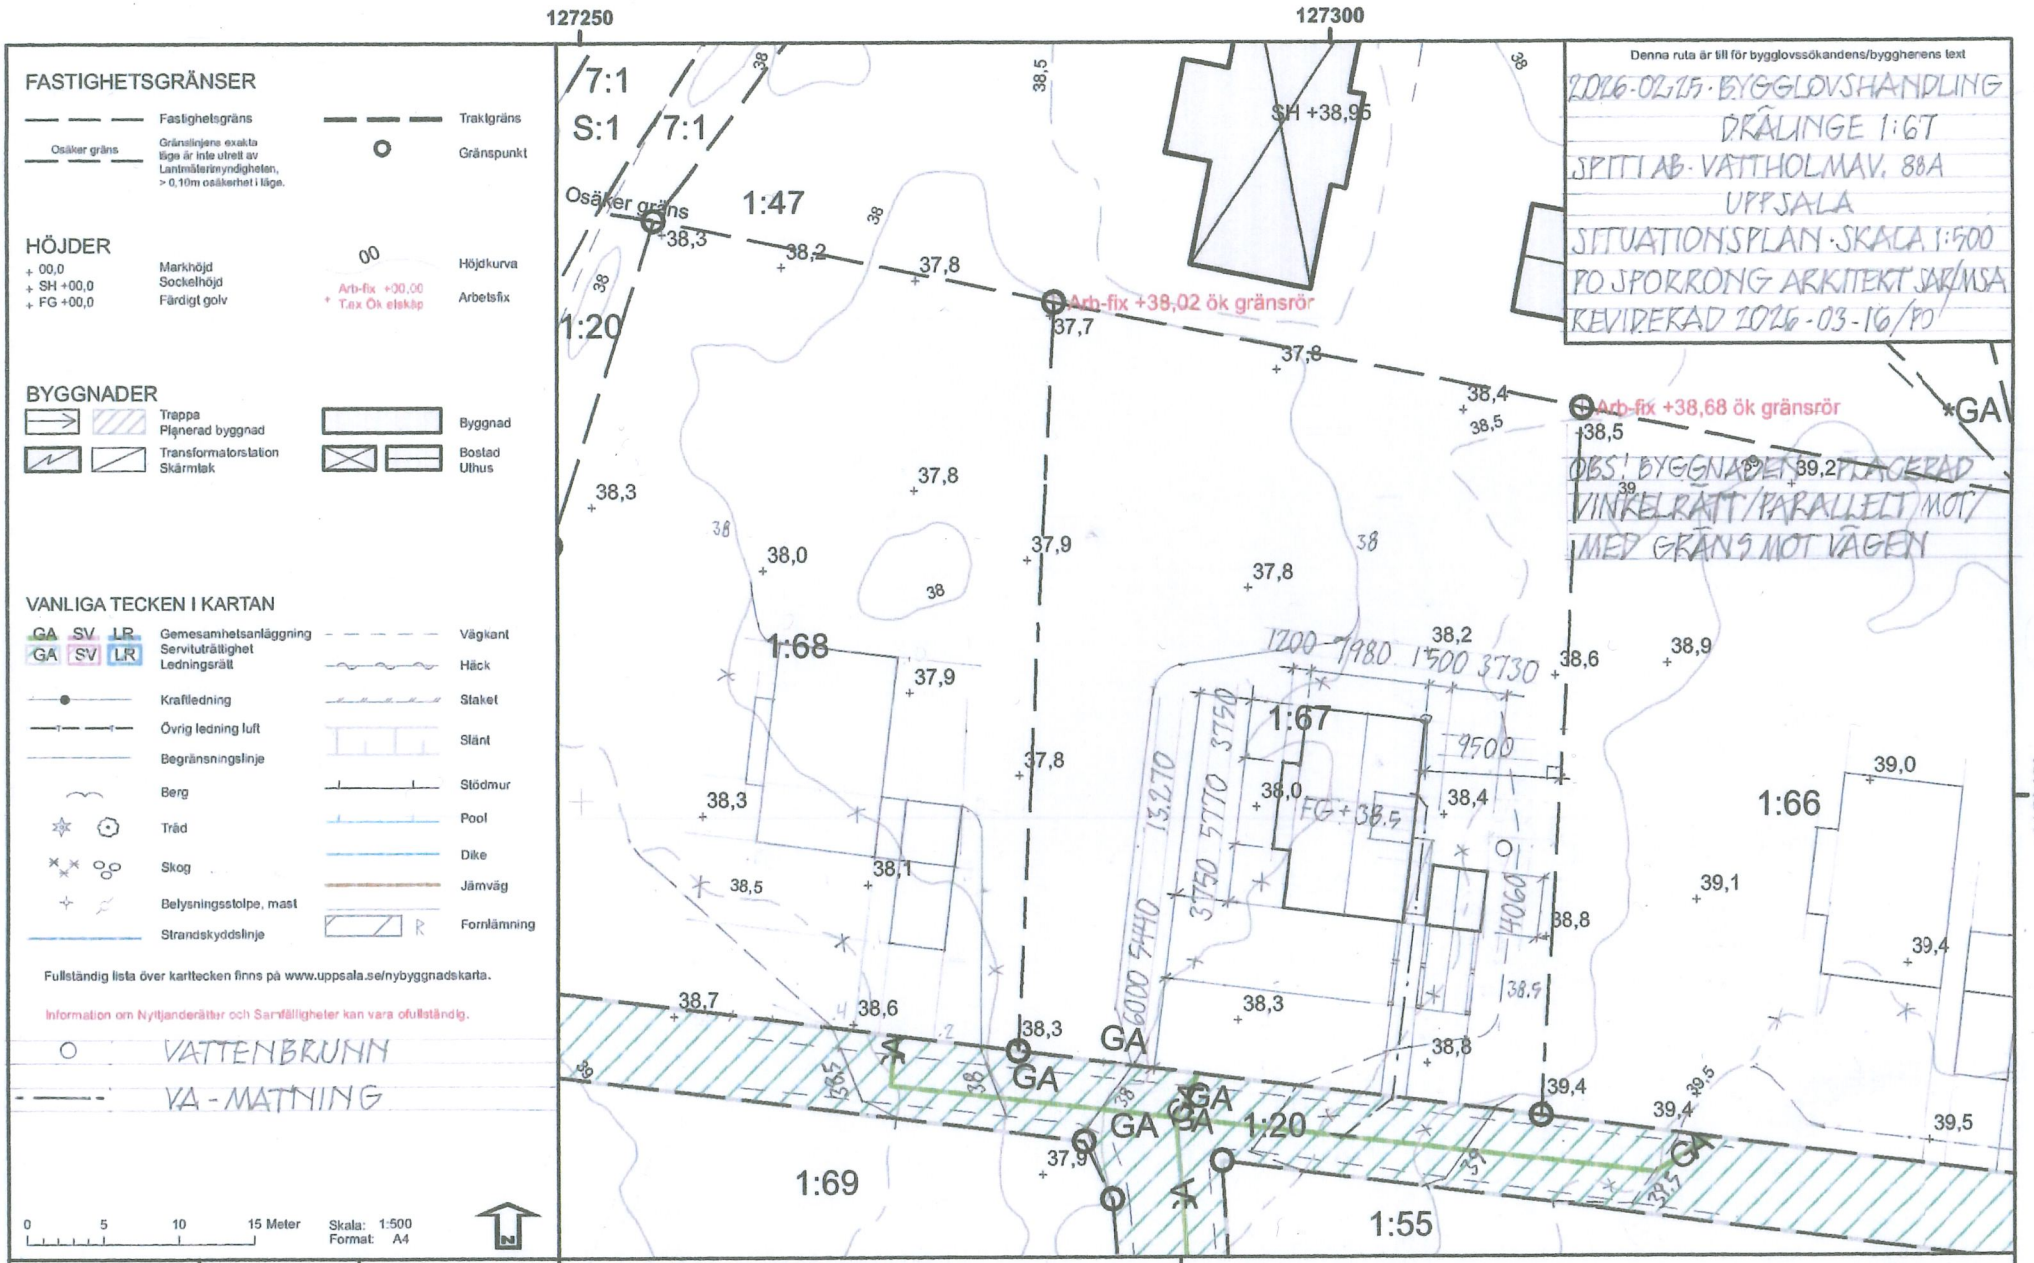

Kontroll karta/handläggare	Kontroll i fält/datum	Pågående bygglov, DNR
Patrik Lindkvist	FS/2026-01-26	PBN 2026/000097

KOORDINATSYSTEM I PLAN/HÖJD: SWEREF99 18 00 / RH2000

GEO DATA ENHETEN

STADSBYGGNADSFÖRVALTNINGEN

Uppsala kommun, Stadsbyggnadsförvaltningen, geodataenheten, 753 75 Uppsala
Besöksadress: Stadshusgatan 2, Telefon: 018-727 00 00 (växel)
E-postadress: nybyggnadskarta@uppsala.se

NYBYGGNADSKARTA: C

DRÄLINGE 1:67

Upprättad: 2026-01-28
Giltig t.o.m: 2026-01-28
Revidering möjlig t.o.m: 2031-01-28

Uppsala kommun

KARTANS INNEHÅLL FÅR INTE ÄNDRAS

Nybyggnadskarta, DNR
PBN 2026/000190

Uppsala kommun, plan- och byggnadsnämnden. Dnr PBN 2026-000095, 2026-03-17